



2014학년도 제2학기 교육대학원 강의시간표(사회과학대학)

user:
첨부파일 중 건물내 강의실 일련번호와 동일합니다.

건물명/실번호	일련번호	인원	강의실	1교시 (09:00-10:40)		2교시 (10:50-12:30)		3교시 (13:30-15:10)		4교시 (15:20-17:00)						
				담당교수	인원	담당교수	인원	담당교수	인원	담당교수	인원					
글로벌라운지	글로벌1	1	4	강의실			글로벌시대의의사소통	도날드	4							
	글로벌2	2	4	강의실												
	글로벌3	3	8	강의실			글로벌시대의의사소통	요로도	6							
	글로벌4	4	11	강의실			글로벌시대의의사소통	제임스	6							
	글로벌5	5	10	강의실			글로벌시대의의사소통	패트릭	8							
	글로벌6	6	4	강의실												
	글로벌7	7	4	강의실			글로벌시대의의사소통	조나단	4							
종합강의동	중-강당		286	강의실			강당									
	중3101	8	130	강의실	교육방법및공학의이론과실제	이정훈	23	교직실무	권기욱	10	특수교육학개론	백상수	52	교육과정	박소영	53
	중3201	9	173	강의실	교육평가	김혜숙	21				세계화시대의통합교육	김성애	31	교육의역사.철학적이해	정훈	33
	중3202	10	85	강의실	중복.중증장애교육	박경옥	40	장애아동언어지도	최성규	24	장애아동ICT및E-LEARNING 지도	김영걸	37	정서.행동장애아교육	양경애	31
	중3203	11	115	강의실	특수학교교육과정	윤광보	33	장애아동행동중재및지원	김성화	33			정신지체아교육	김성애	19	
	중3301	12	58	강의실	특수교육연구법	김용욱	29	특수교육학	백상수	29	특수교육교과교육론	이한얼	36	지체장애교육	김영한	47
	중3302	13	60	강의실	영어교육연구방법론	백지원	27	문학교육론	백순철	4	특수교육교재연구및지도법	윤광보	39			
	중3303	14	51	강의실	생활지도의이론과실제	박소영	8	영어학개론	이민경	21	영어읽기지도법	강민건	21			
	중3304	15	66	강의실	가족상담	금명자	13	장애아동언어지도	박찬영	7						
중3305	16	74	강의실	장애아동보행훈련연구법	강지유	31	집단상담	임영진	40							
3102A			회의실				휴게실			휴게실						
사과대2호관	세미나1	17	20	강의실	특수교육논리및논술지도	박외곤	13	글로벌시대의의사소통	수젠볼트	8	교직윤리	정훈	4			
	세미나2	18	20	강의실	유아놀이지도연구	정금자	8	글로벌시대의의사소통	조셉	8	유아교육기관운영관리	권기욱	7			
	세미나3	19	20	강의실	문학교육현장론	유영희	8	글로벌시대의의사소통	컬린	6	국어문법론	박용찬	4			
	세미나4	20	20	강의실	장애아동과학교과교육론	최정미	6	글로벌시대의의사소통	애니	6						
	사1203	21	45	강의실				특수교사론	문종희	8						
사과대1호관	사1204	22	30	컴퓨터책상				컴퓨터실			컴퓨터실					
	사1205	23	40	컴퓨터책상				교육정보화와 ict활용교육	차정호	6						
	사1206	24	52	강의실	성격심리	이종한	32	교육정책의현안과쟁점	이재정	10	상담실시및사례연구	금명자	20	연구방법특강	오정숙	52
	사1207	25	63	강의실				인간관계교육	고익환	10	아동발달	임영진	27			
	사1301	26	72	강의실				장애아동점자지도연구법	이해균	12	응용사회심리학	석동헌	14			
	사1302	27	55	강의실				장애아동사회교과교육론	박남수	5						
	사1304		70	강의실				학과전용강의실								
	사1310	28	62	강의실				문헌정보 전용 강의실								
사1314	29	104	강의실				유아교육연구법세미나	문태형	7							
자연대본관	자본1303	30	77	강의실	미분기학학교재연구및특강	황석운	3	수학교육론	김익표	4	수학교재연구및지도법	김익표	3			
	자본1305	31	60	강의실	해석학교재연구및특강	황진수	4	조합및그래피론	이재돈	3	위상수학특강	이상기	4			
	사1403	32	70	강의실												
	사1404	33	117	강의실												
	사1405	34	160	강의실												
	사1406	35	74	강의실												
	사1407	36	77	강의실												
	사1410	37	115	강의실												
	사1411	38	128	강의실												
	사1501	39		강의실												
	사1502A	41	73	강의실												
	사1503	42	80	강의실												
사1507	43	60	강의실													

일련번호(빨강색)는 도면 중별 일련번호(빨강색)와 동일하오니 강의실 찾을 때 참고하시기 바랍니다.

완체일 2010. 02. 01.

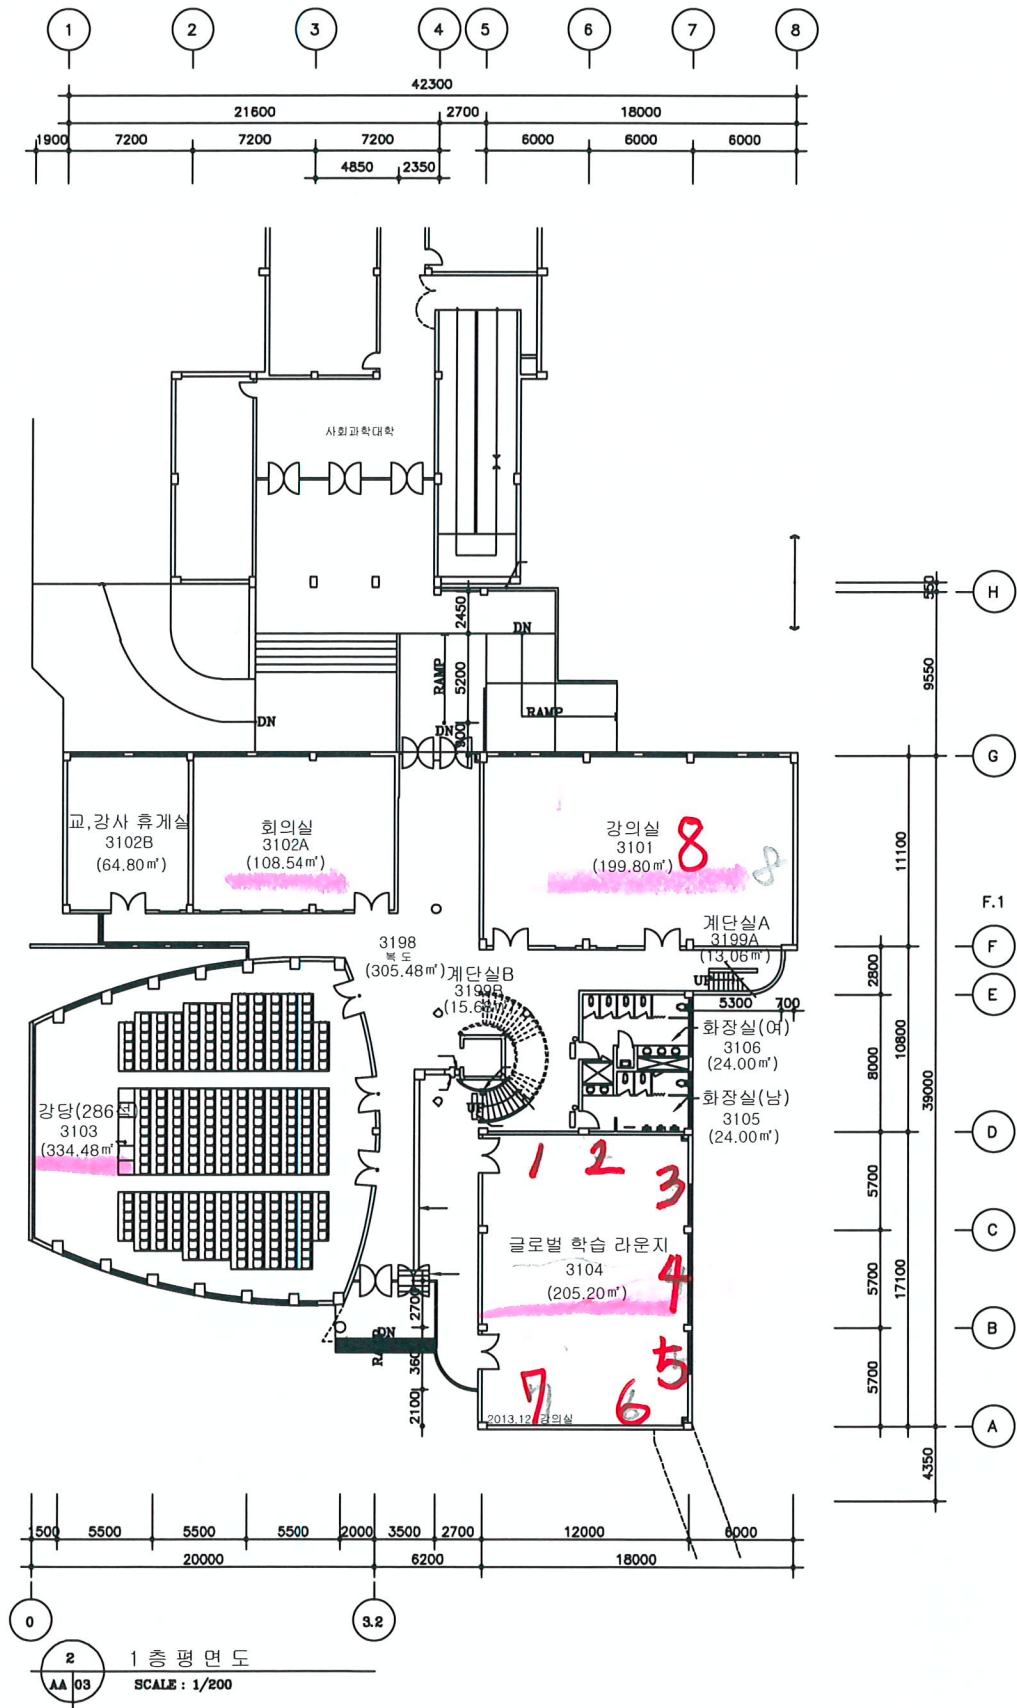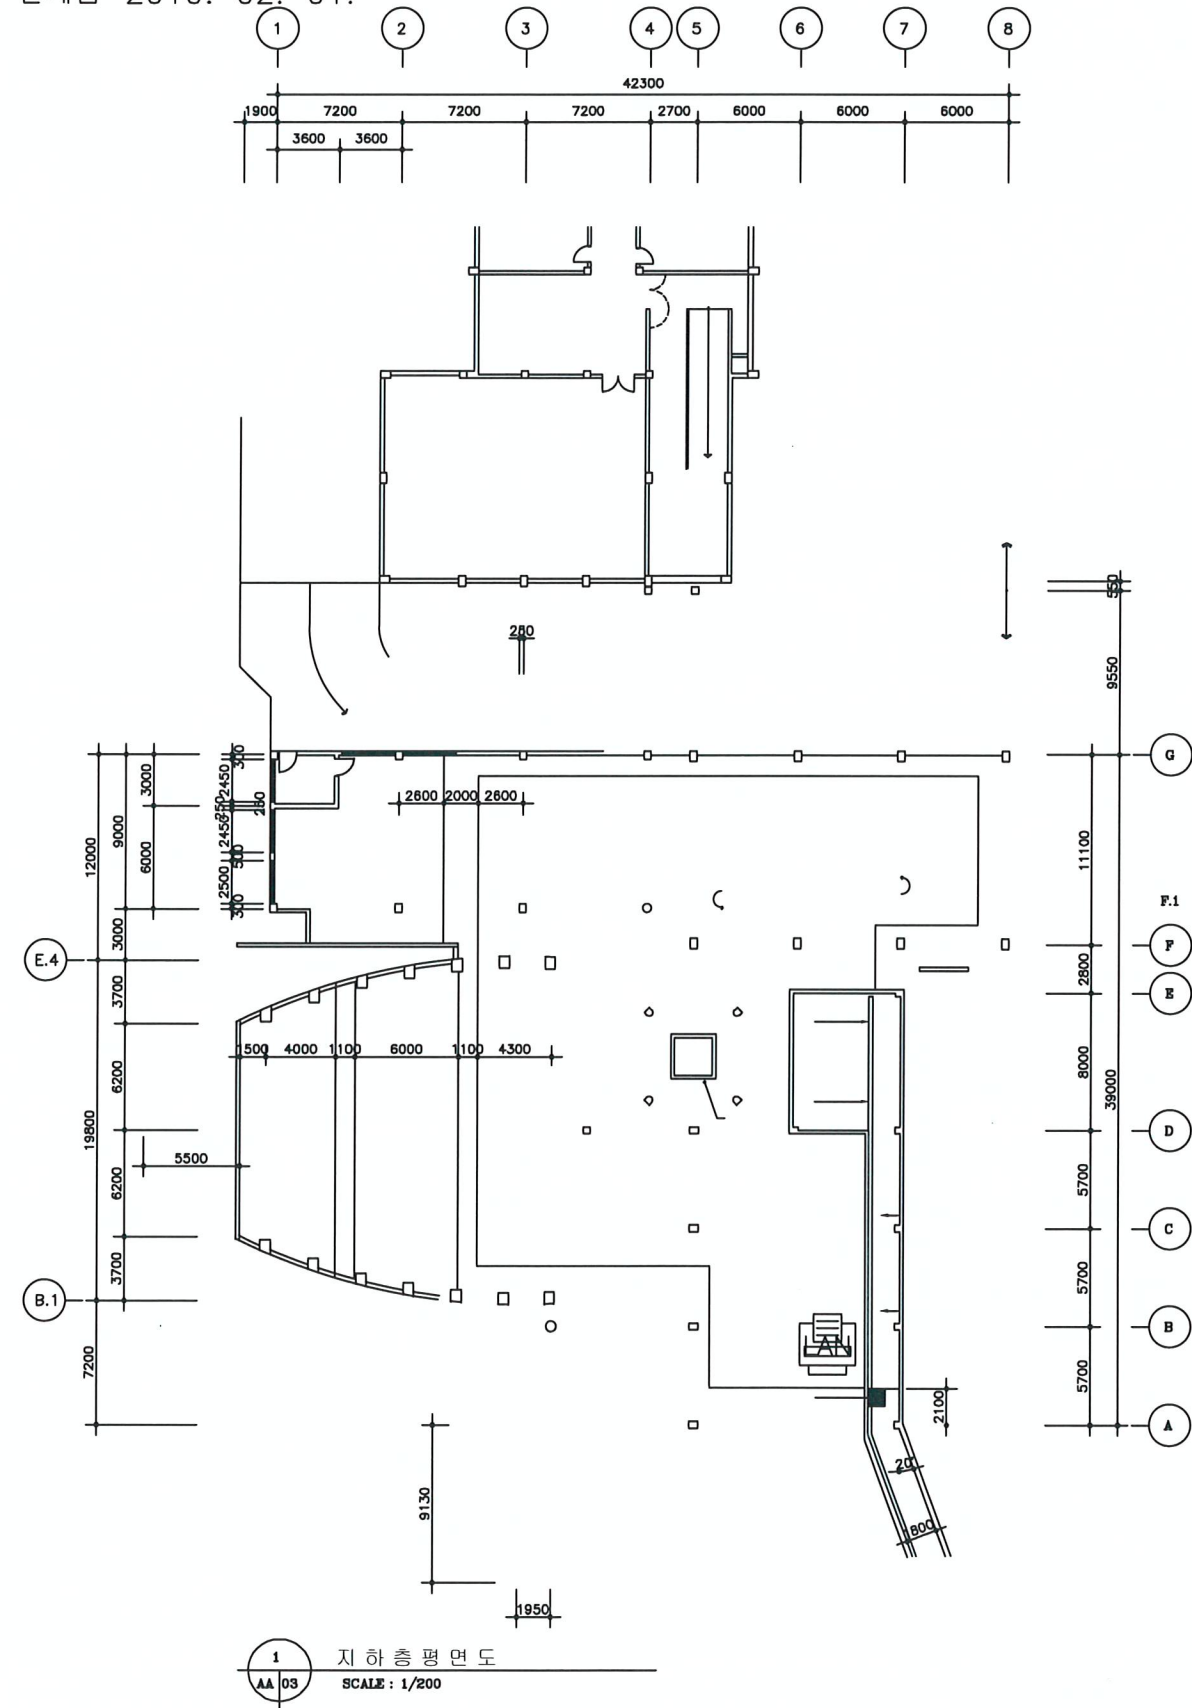

강의실 일련번호(빨간색)는
2014학년도 제2학기 교육대학원 강의시간표 일련번호와 동일 하오니
강의실 찾을 때 층별 강의실 일련번호를 확인하시기 바랍니다.



경북 경산군 진량면
내리리 15, 713-714
Kyungsan Kyungbuk,
713-714, Korea

BUILDING CODE

건물명
BUILDING TITLE

종합강의동

건물번호 : 624

비고
REMARK

면적

도면명
DRAWING TITLE

지하층
1층




축척
SCALE 1/200

일자
DATE




도면번호
DRAWING NO

일련번호
SHEET NO

관제팀 2010. 02. 01.

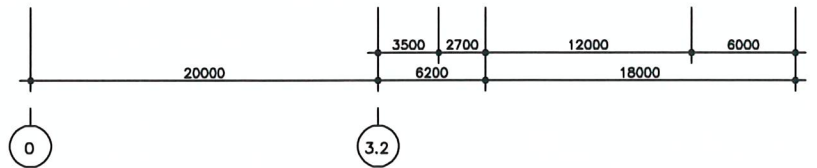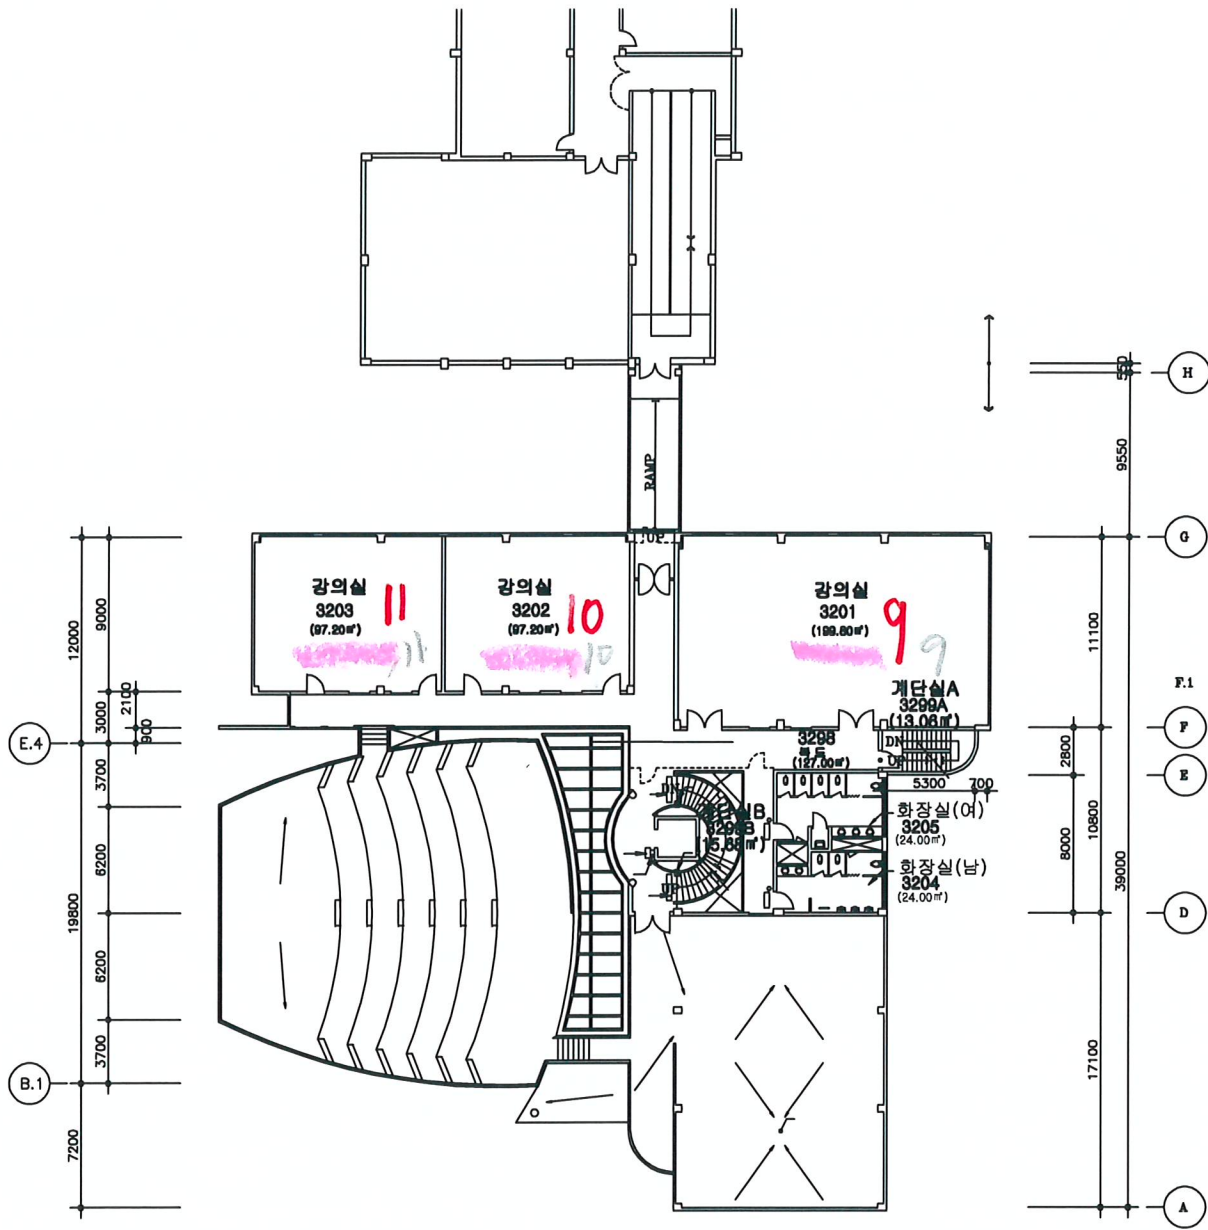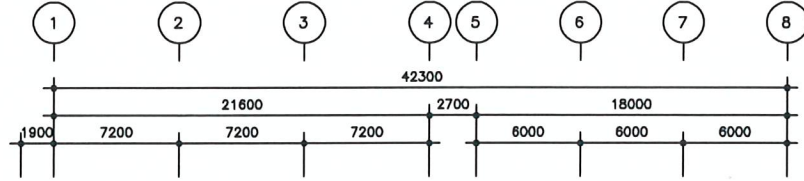

1 2층 평면도
AA|04 SCALE : 1/200

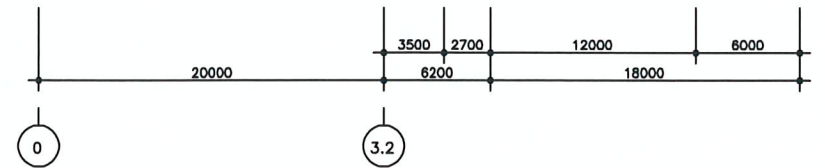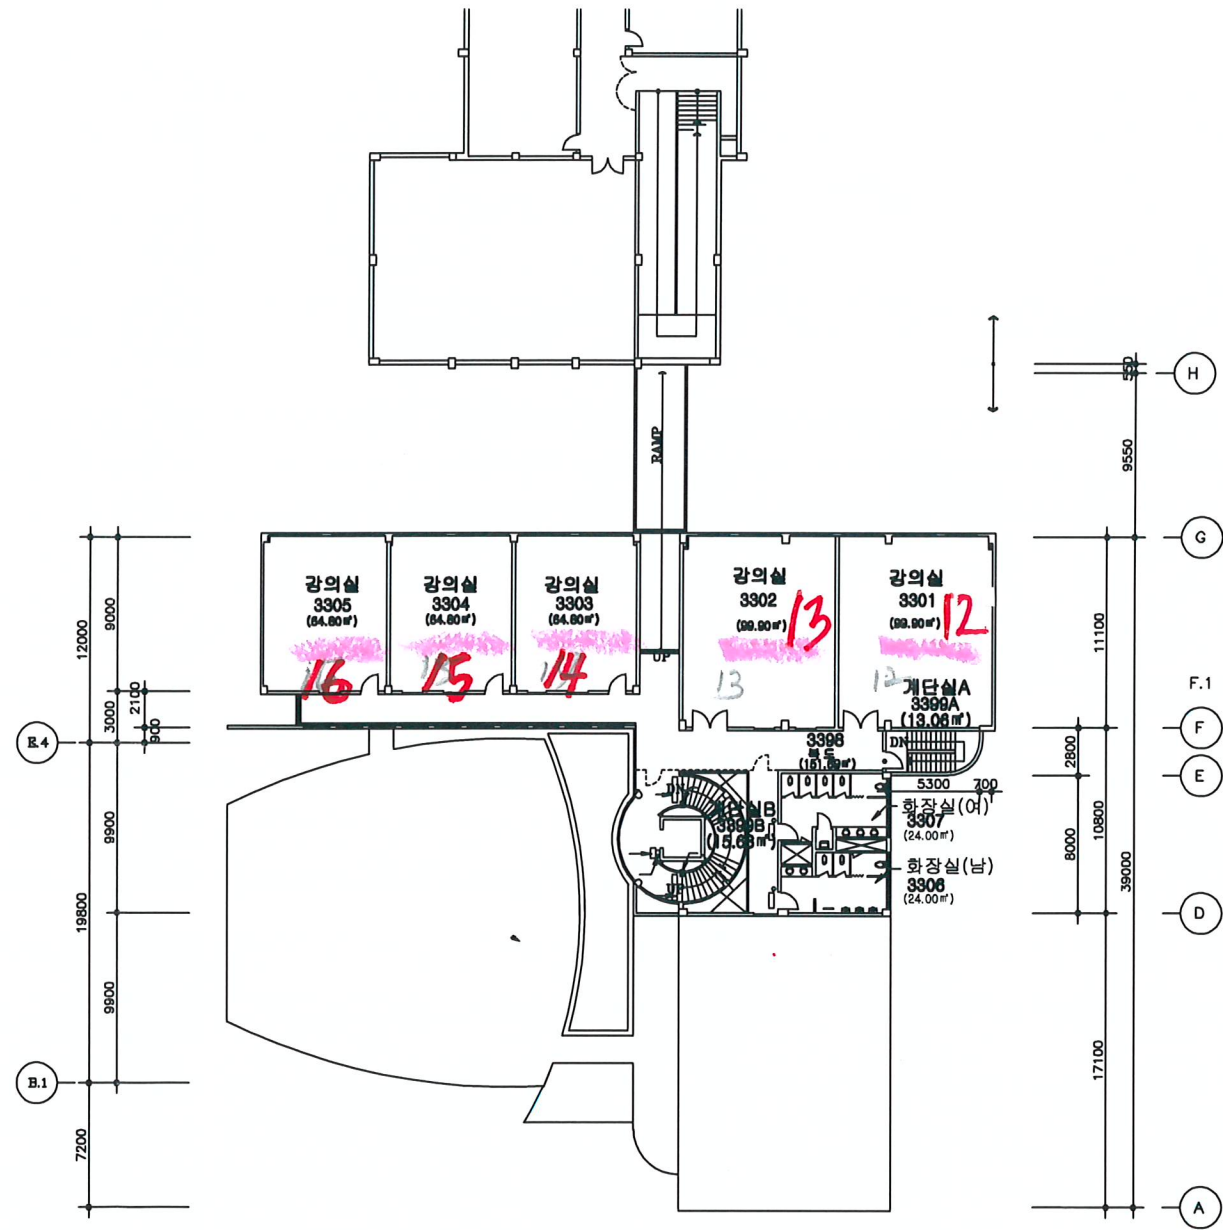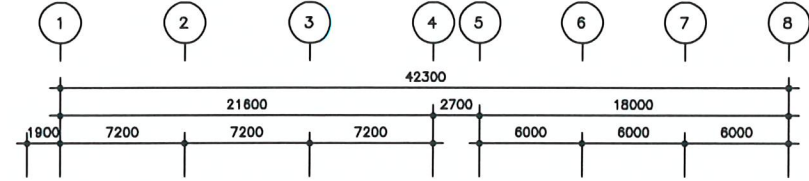

2 3층 평면도
AA|04 SCALE : 1/200



대구대학교
TAEGU UNIVERSITY

경북 경상군 진량면
내리리 15, 713-714
Kyungsan Kyungbuk,
713-714, Korea

BUILDING CODE

건물명
BUILDING TITLE

종합강의동

건물번호 : 624

비고
REMARK

면적

도면명
DRAWING TITLE

2층

3층

축척
SCALE 1/200

일자
DATE

도면번호
DRAWING NO

일련번호
SHEET NO



대구대학교
DAEGU UNIVERSITY

경북, 경상시, 진랑읍
내리리 15, 713-714
Gyeongsan Gyeongbug,
713-714, Korea

BUILDING CODE

건물명
BUILDING TITLE

사회과학대학 1, 2호관

건물번호 : 624

비고
REMARK

도면명
DRAWING TITLE


1층 평면도

축척
SCALE 1/400(A3)

일자
DATE

도면번호
DRAWING NO

일련번호
SHEET NO

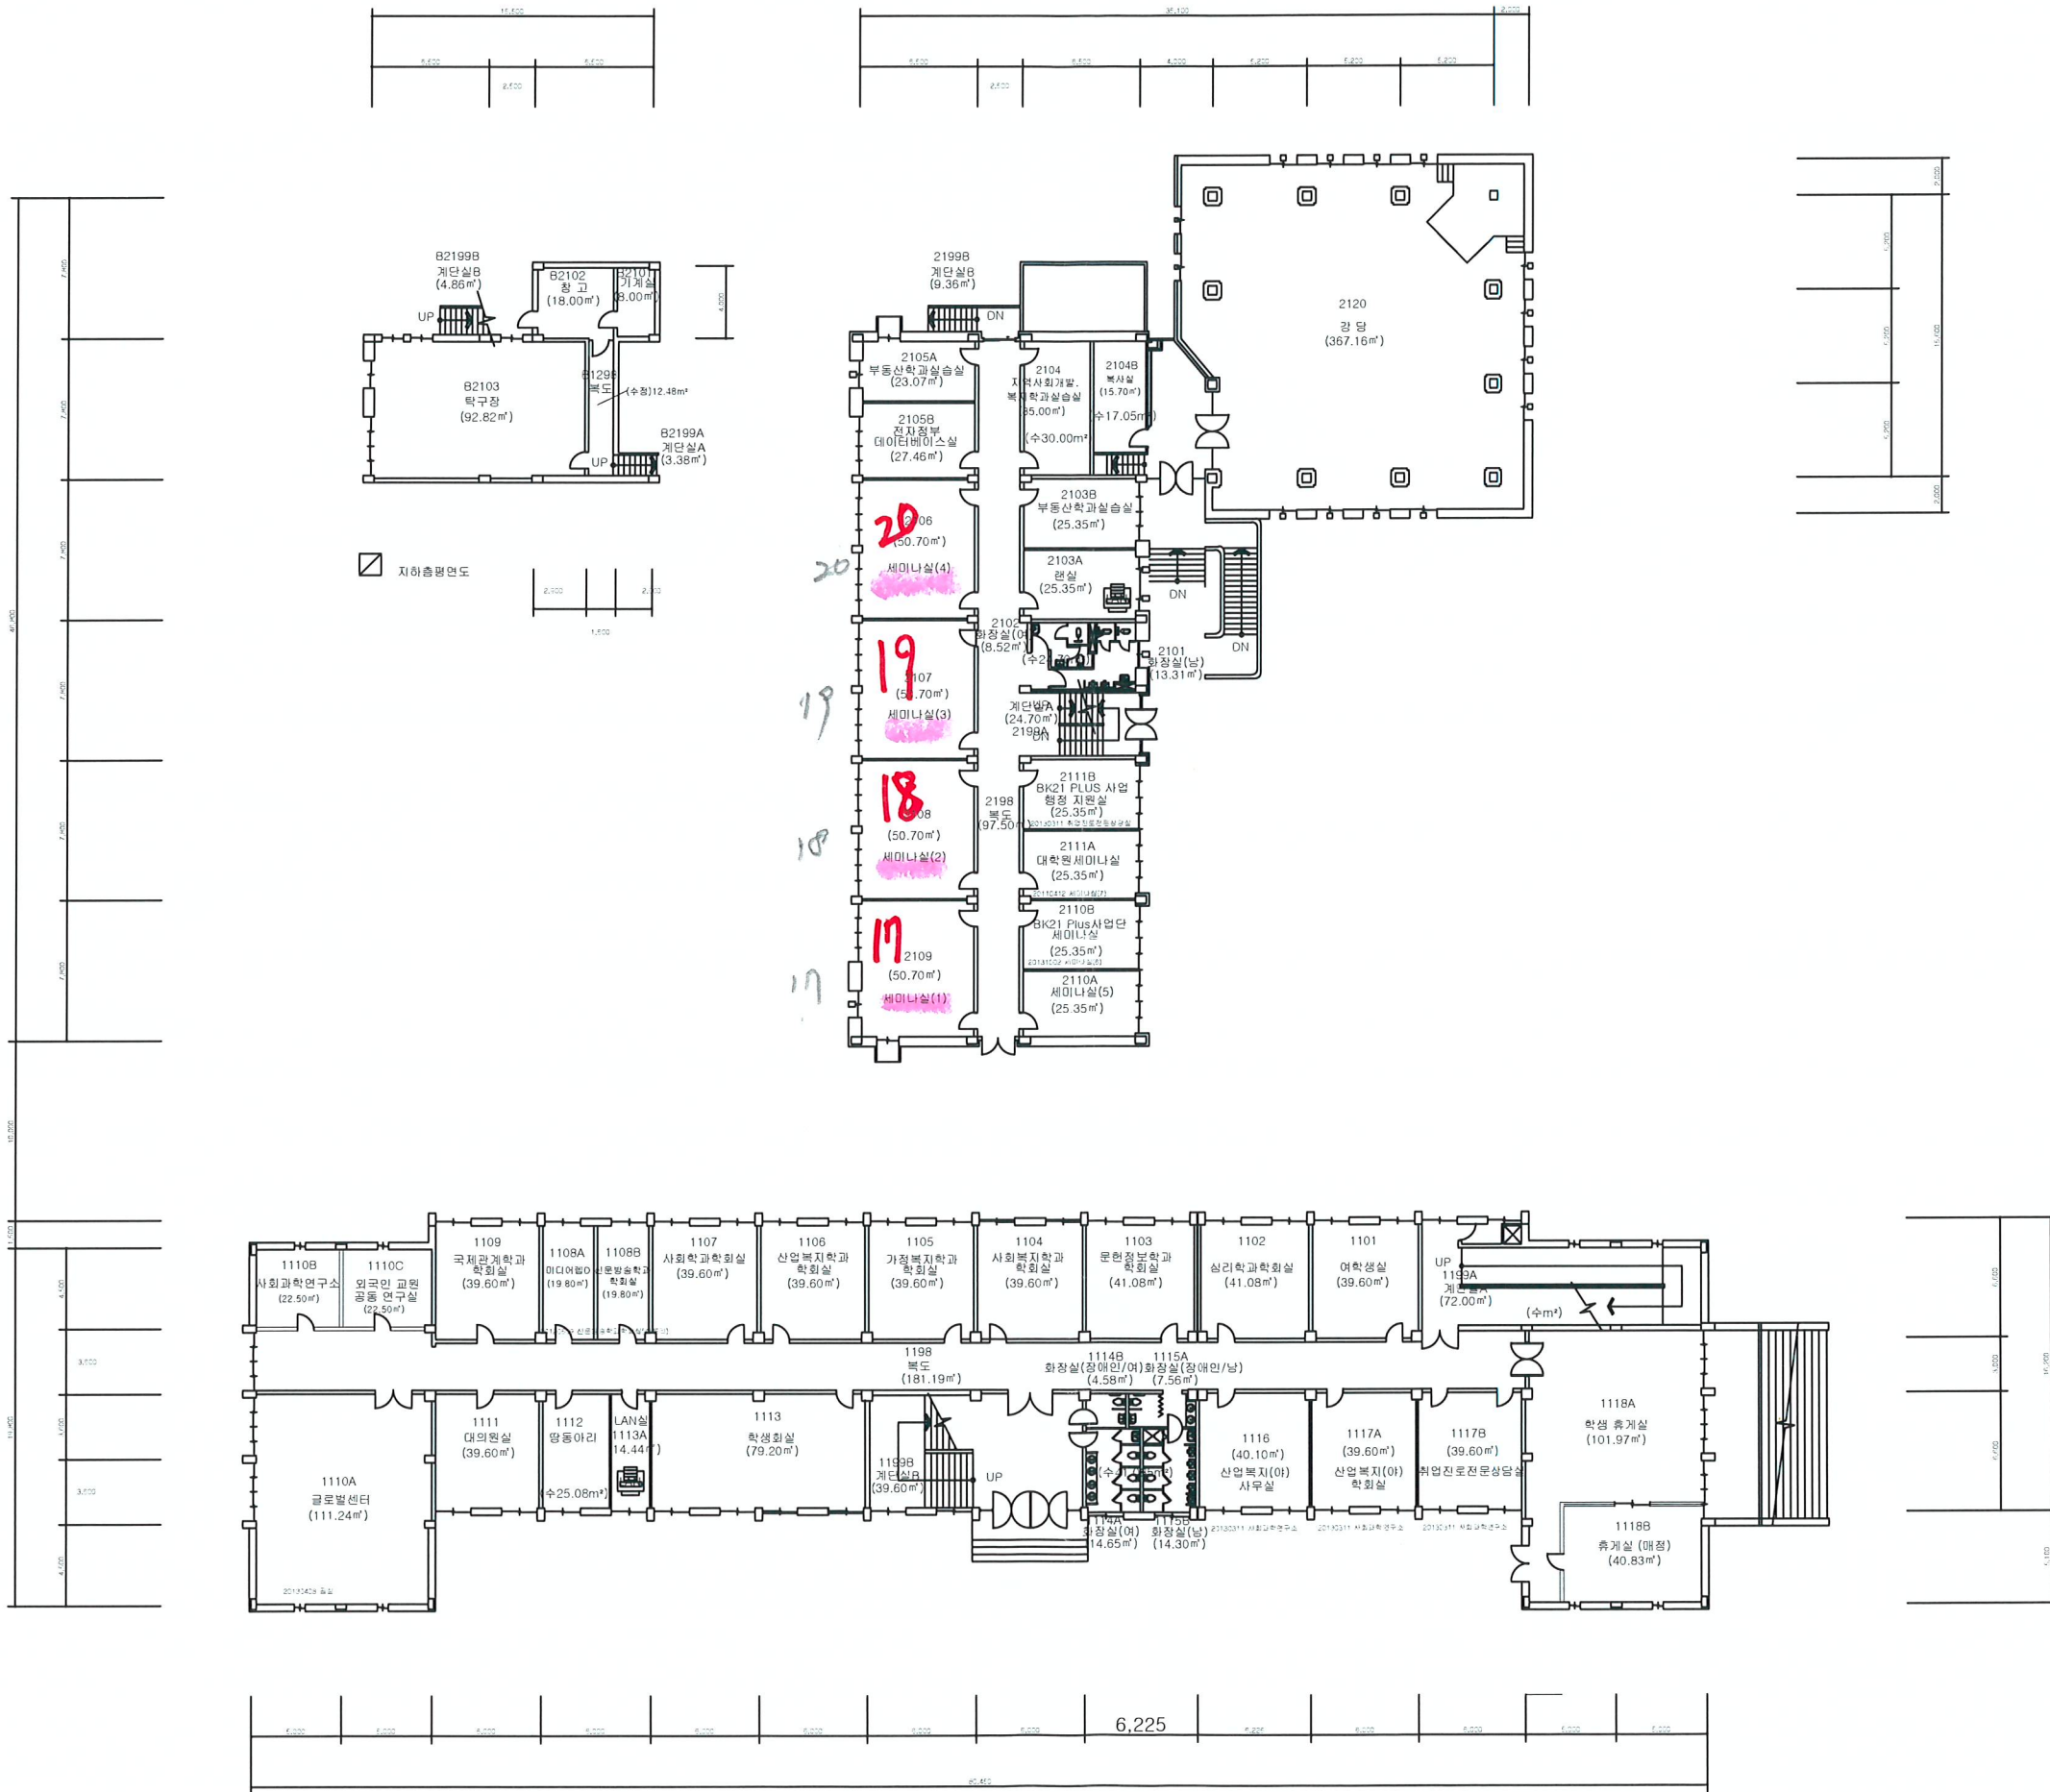



대구대학교
DAEGU UNIVERSITY

경북, 경산시, 진량읍
내리리 15, 713-714
Gyeongsan Gyeongbuk,
713-714, Korea

BUILDING CODE

건물명
BUILDING TITLE

사회과학대학 1, 2호관

건물번호 : 624

비고
REMARK

도면명
DRAWING TITLE


2층 평면도

축척 1/400(A3)
SCALE

일자
DATE

도면번호
DRAWING NO

일련번호
SHEET NO

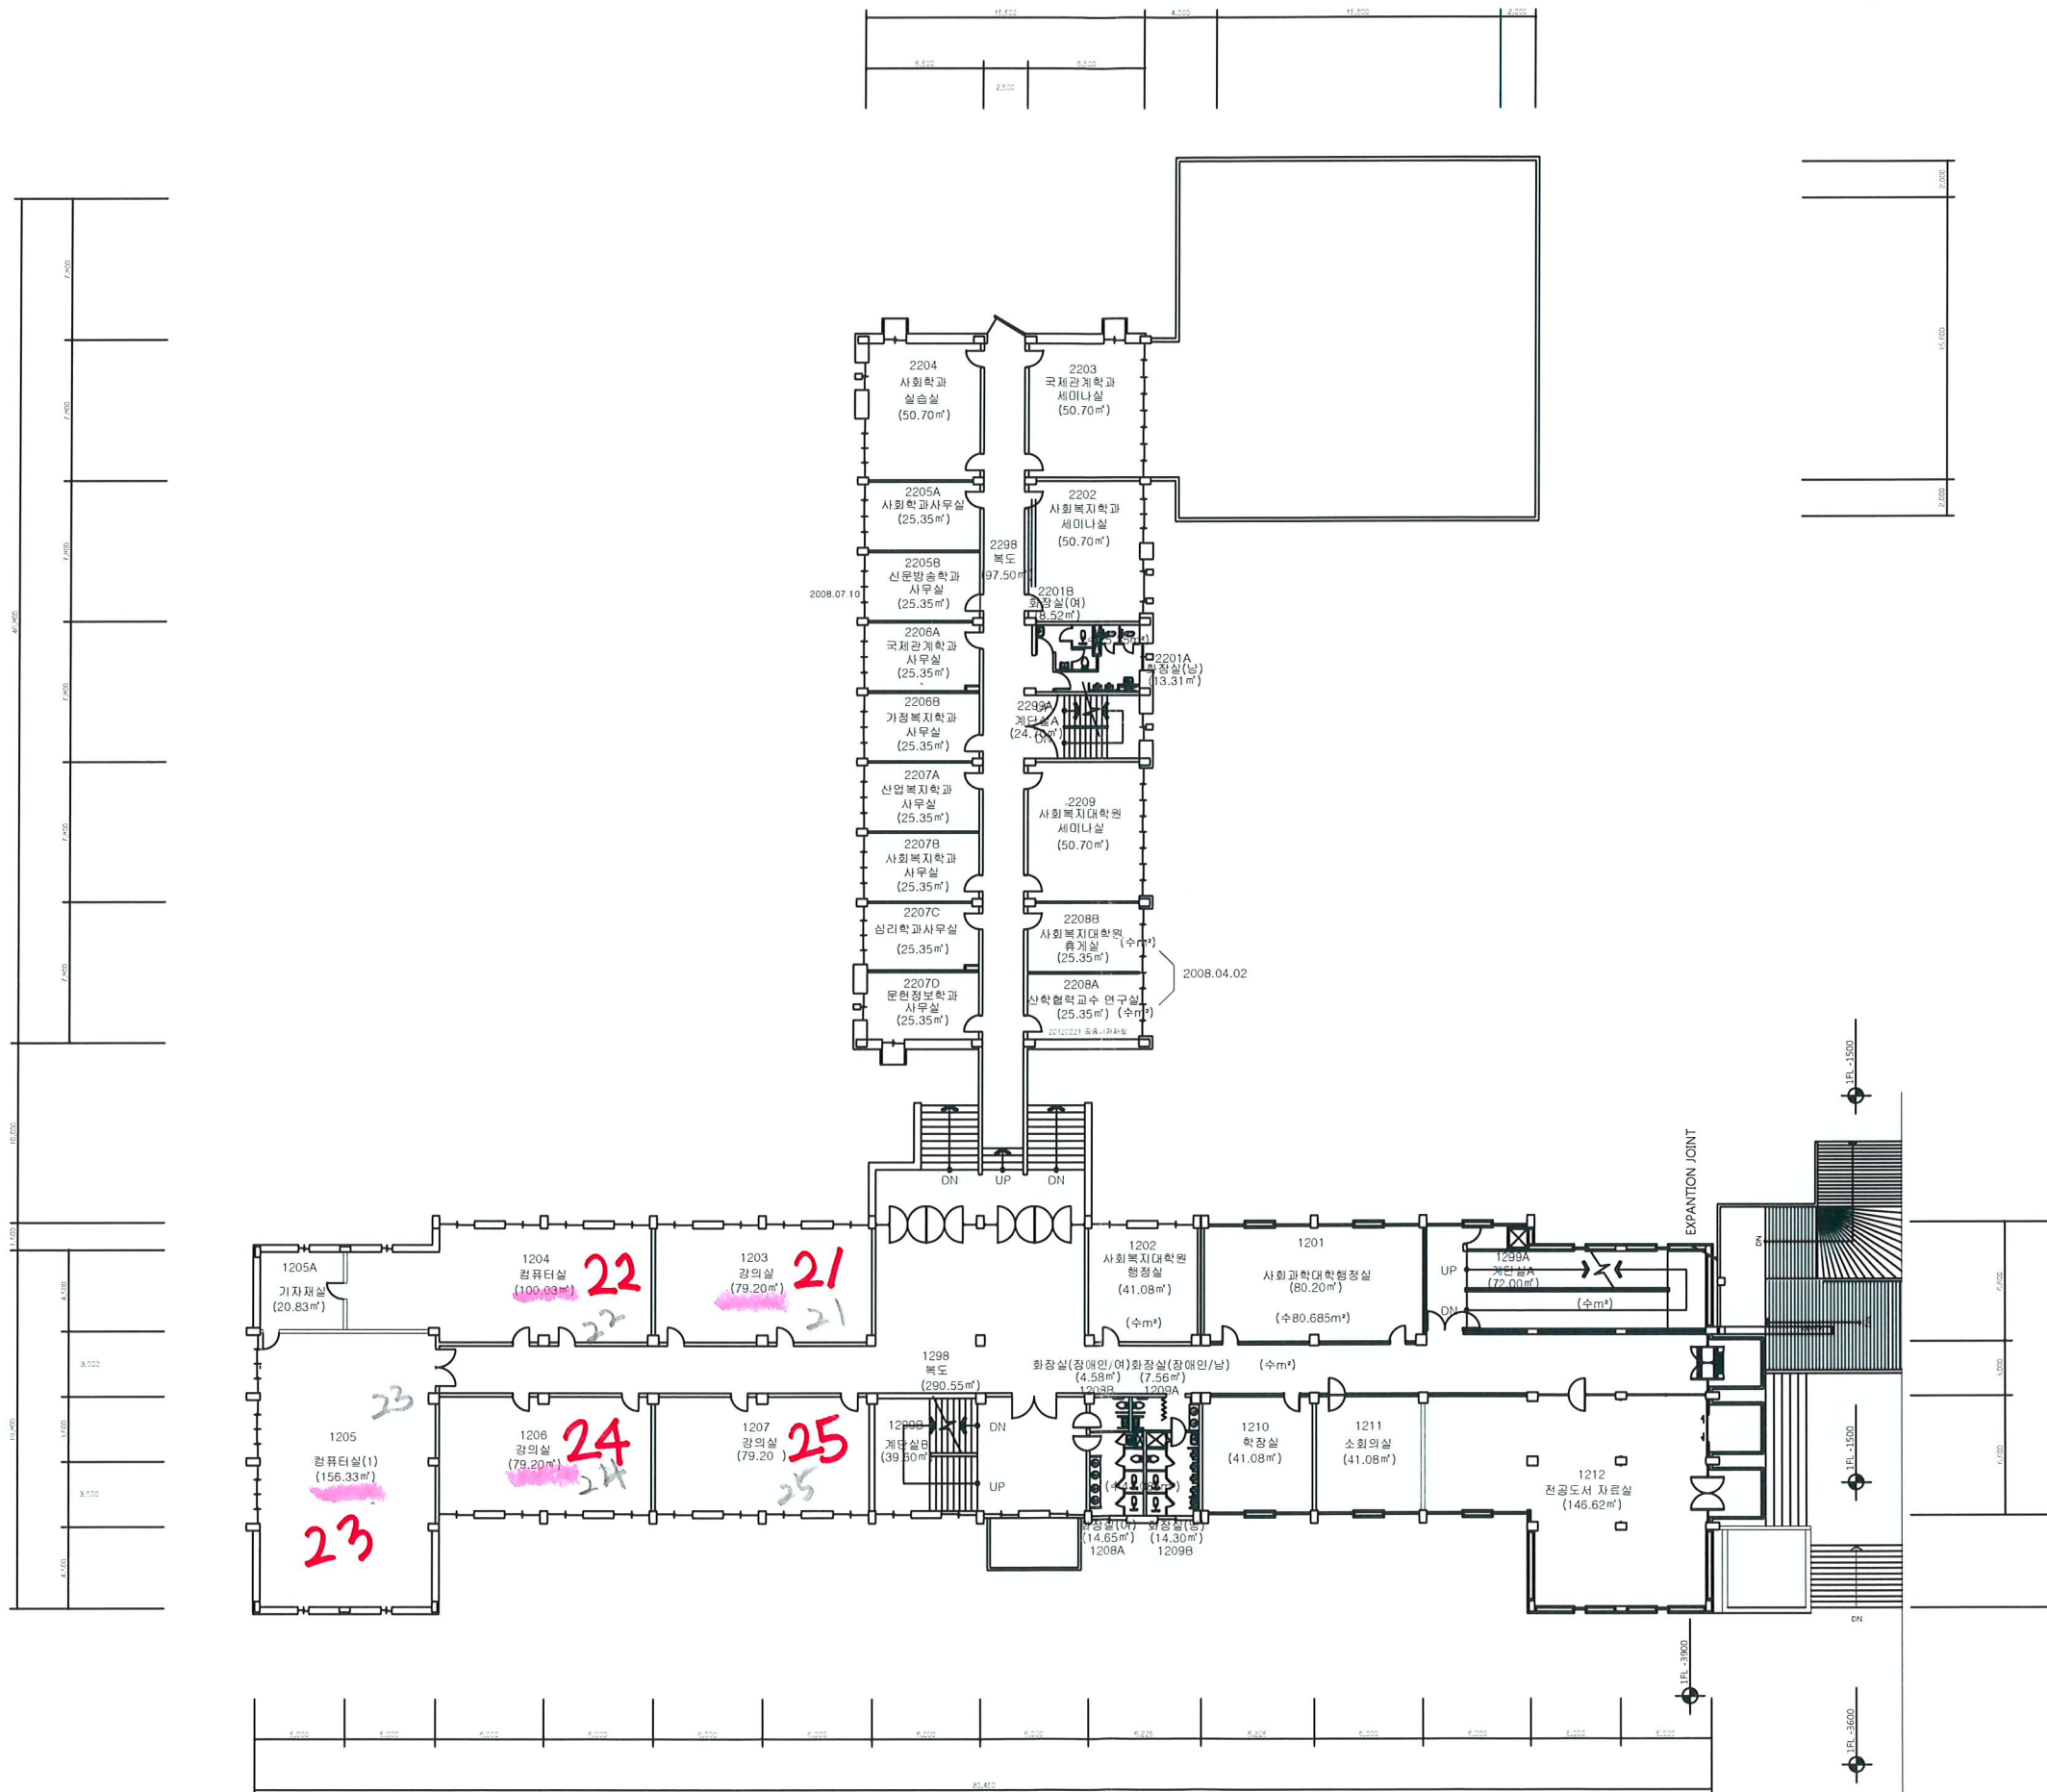



대구대학교
DAEGU UNIVERSITY

경북, 경산시, 진량읍
내리리 15, 713-714
Gyeongsan Gyeongbuk,
713-714, Korea

BUILDING CODE

건물명
BUILDING TITLE

사회과학대학 1, 2호관

건물번호 : 624

비고
REMARK

도면명
DRAWING TITLE


3층 평면도
(변경후)

축척 1/400(A3)
SCALE

일자
DATE

도면번호
DRAWING NO

일련번호
SHEET NO

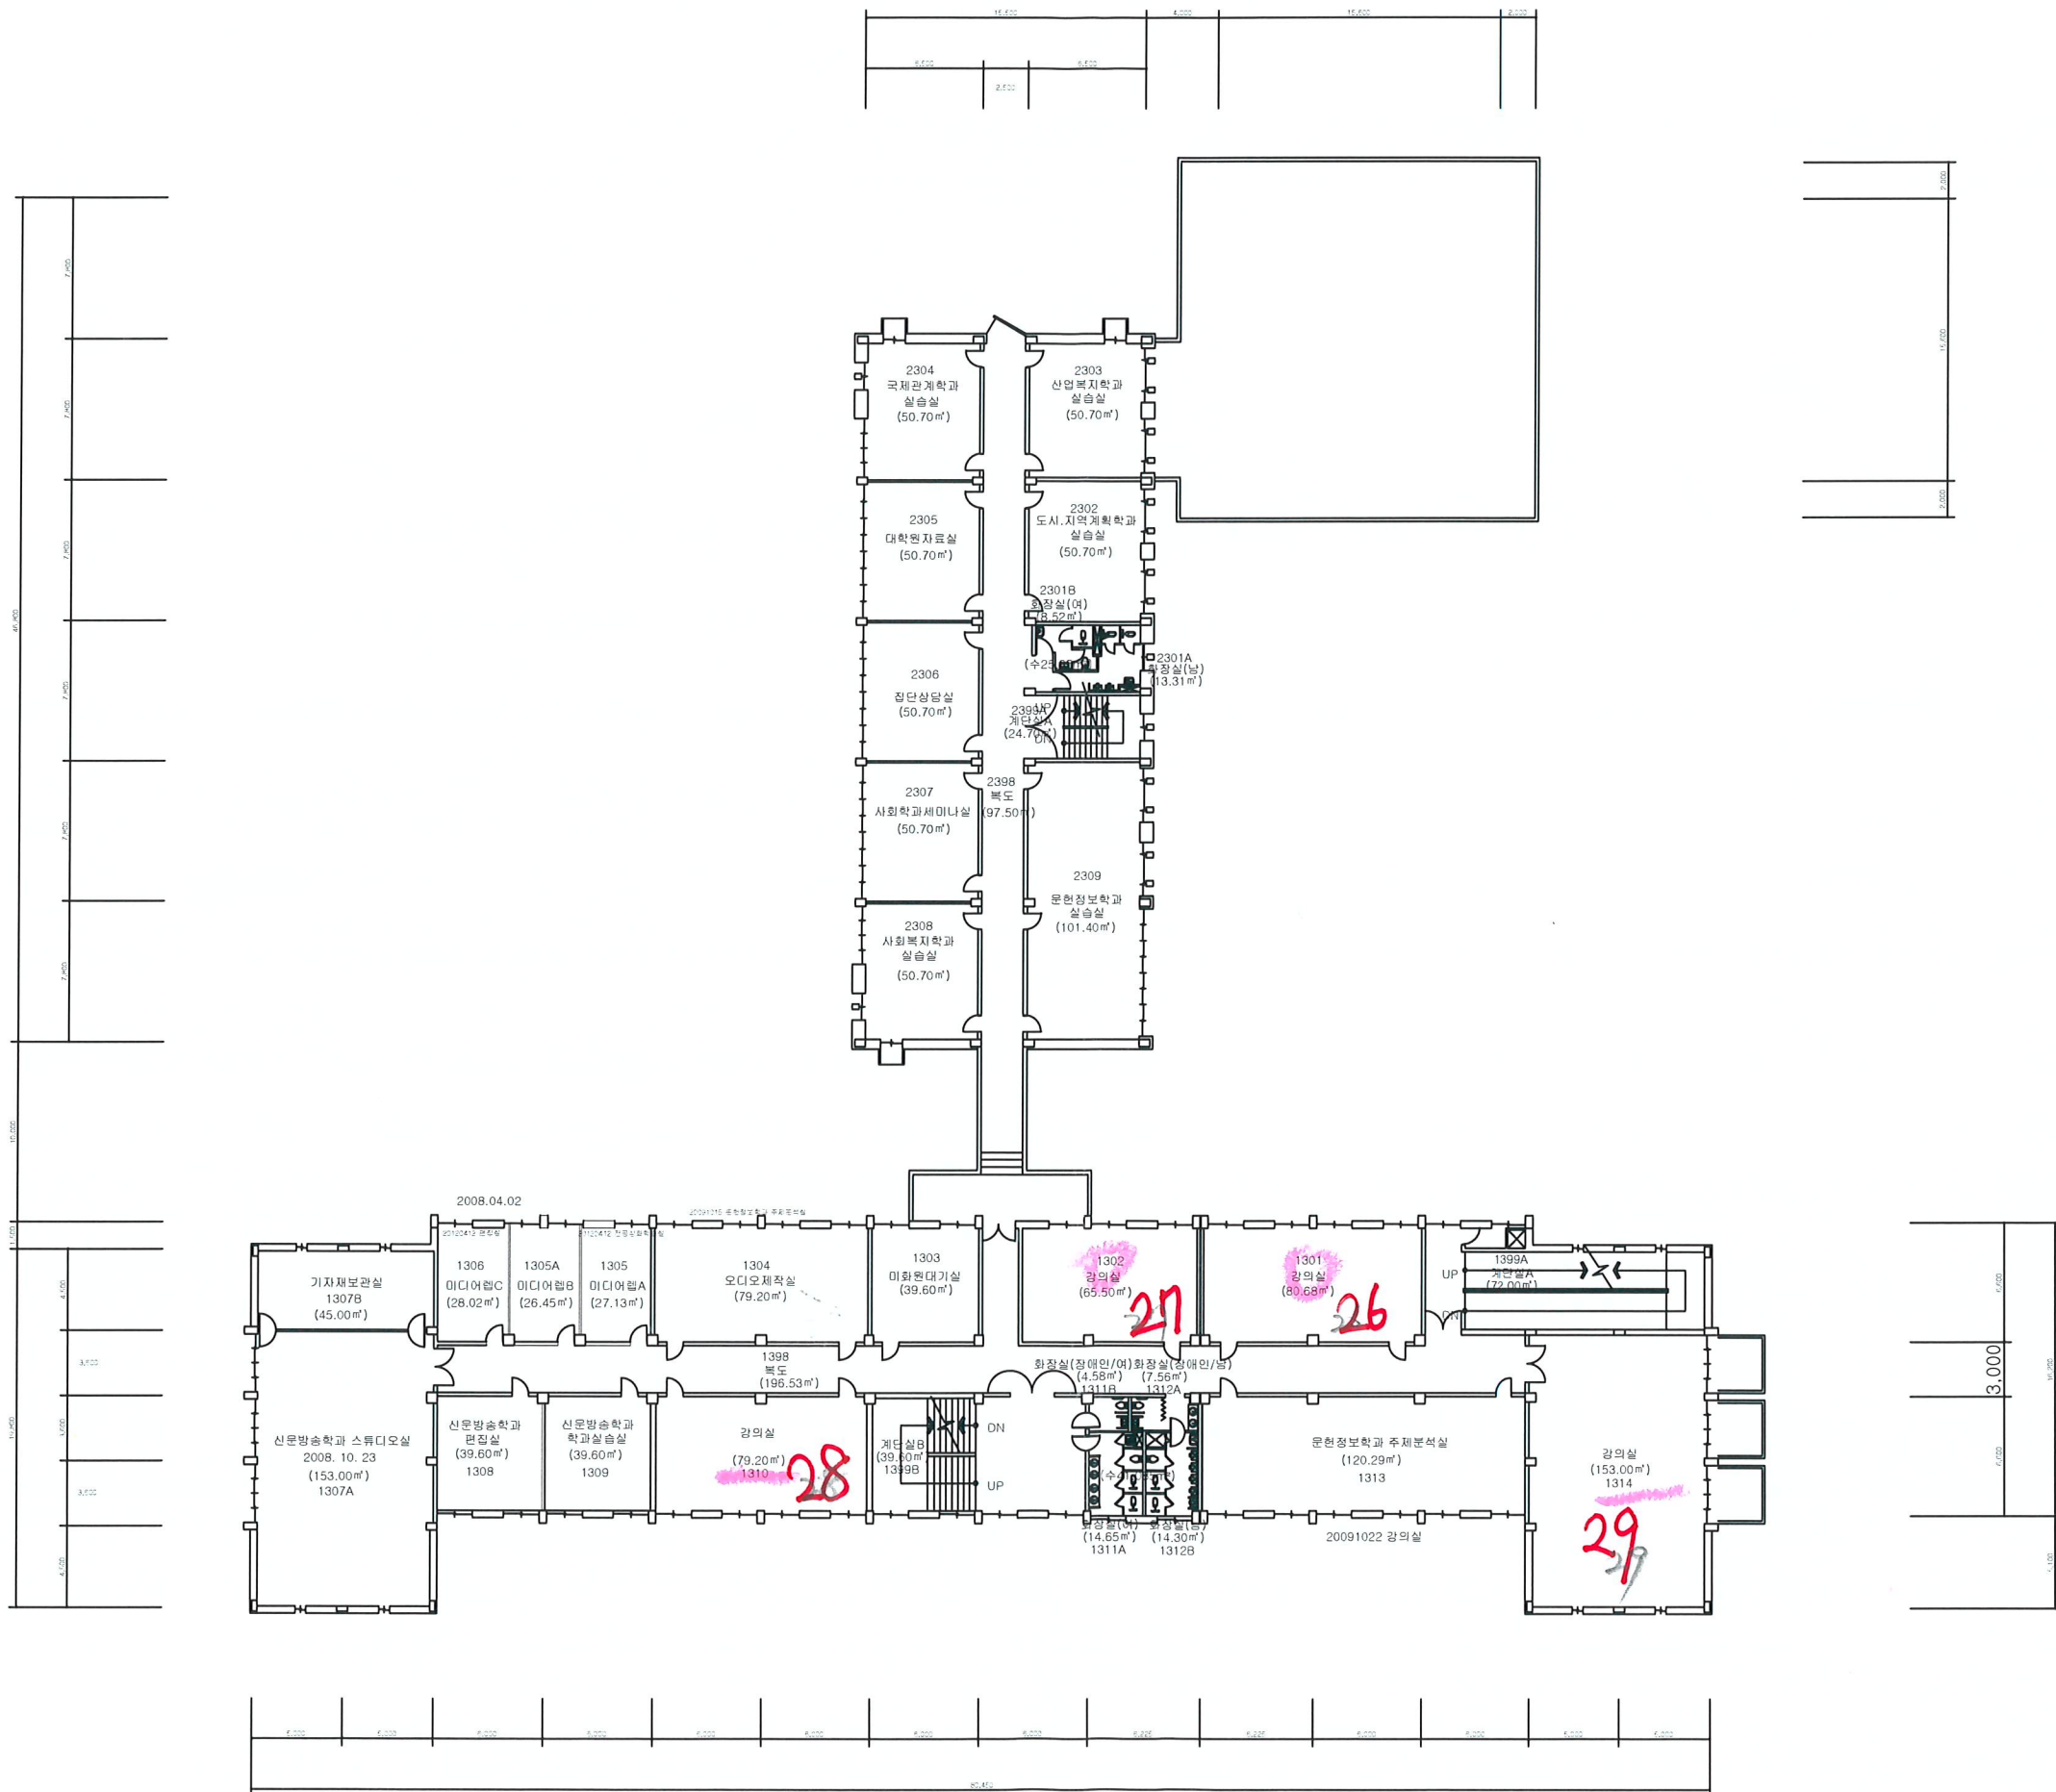



대구대학교
DAEGU UNIVERSITY

경북, 경산시, 진량읍
내리리 15, 713-714
Gyeongsan Gyeongbuk,
713-714, Korea

BUILDING CODE

건물명
BUILDING TITLE

사회과학대학1, 2호관

건물번호 : 624

비고
REMARK

도면명
DRAWING TITLE




4층 평면도

축척 1/400(A3)
SCALE

일자
DATE

도면번호
DRAWING NO

일련번호
SHEET NO

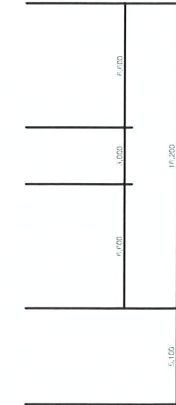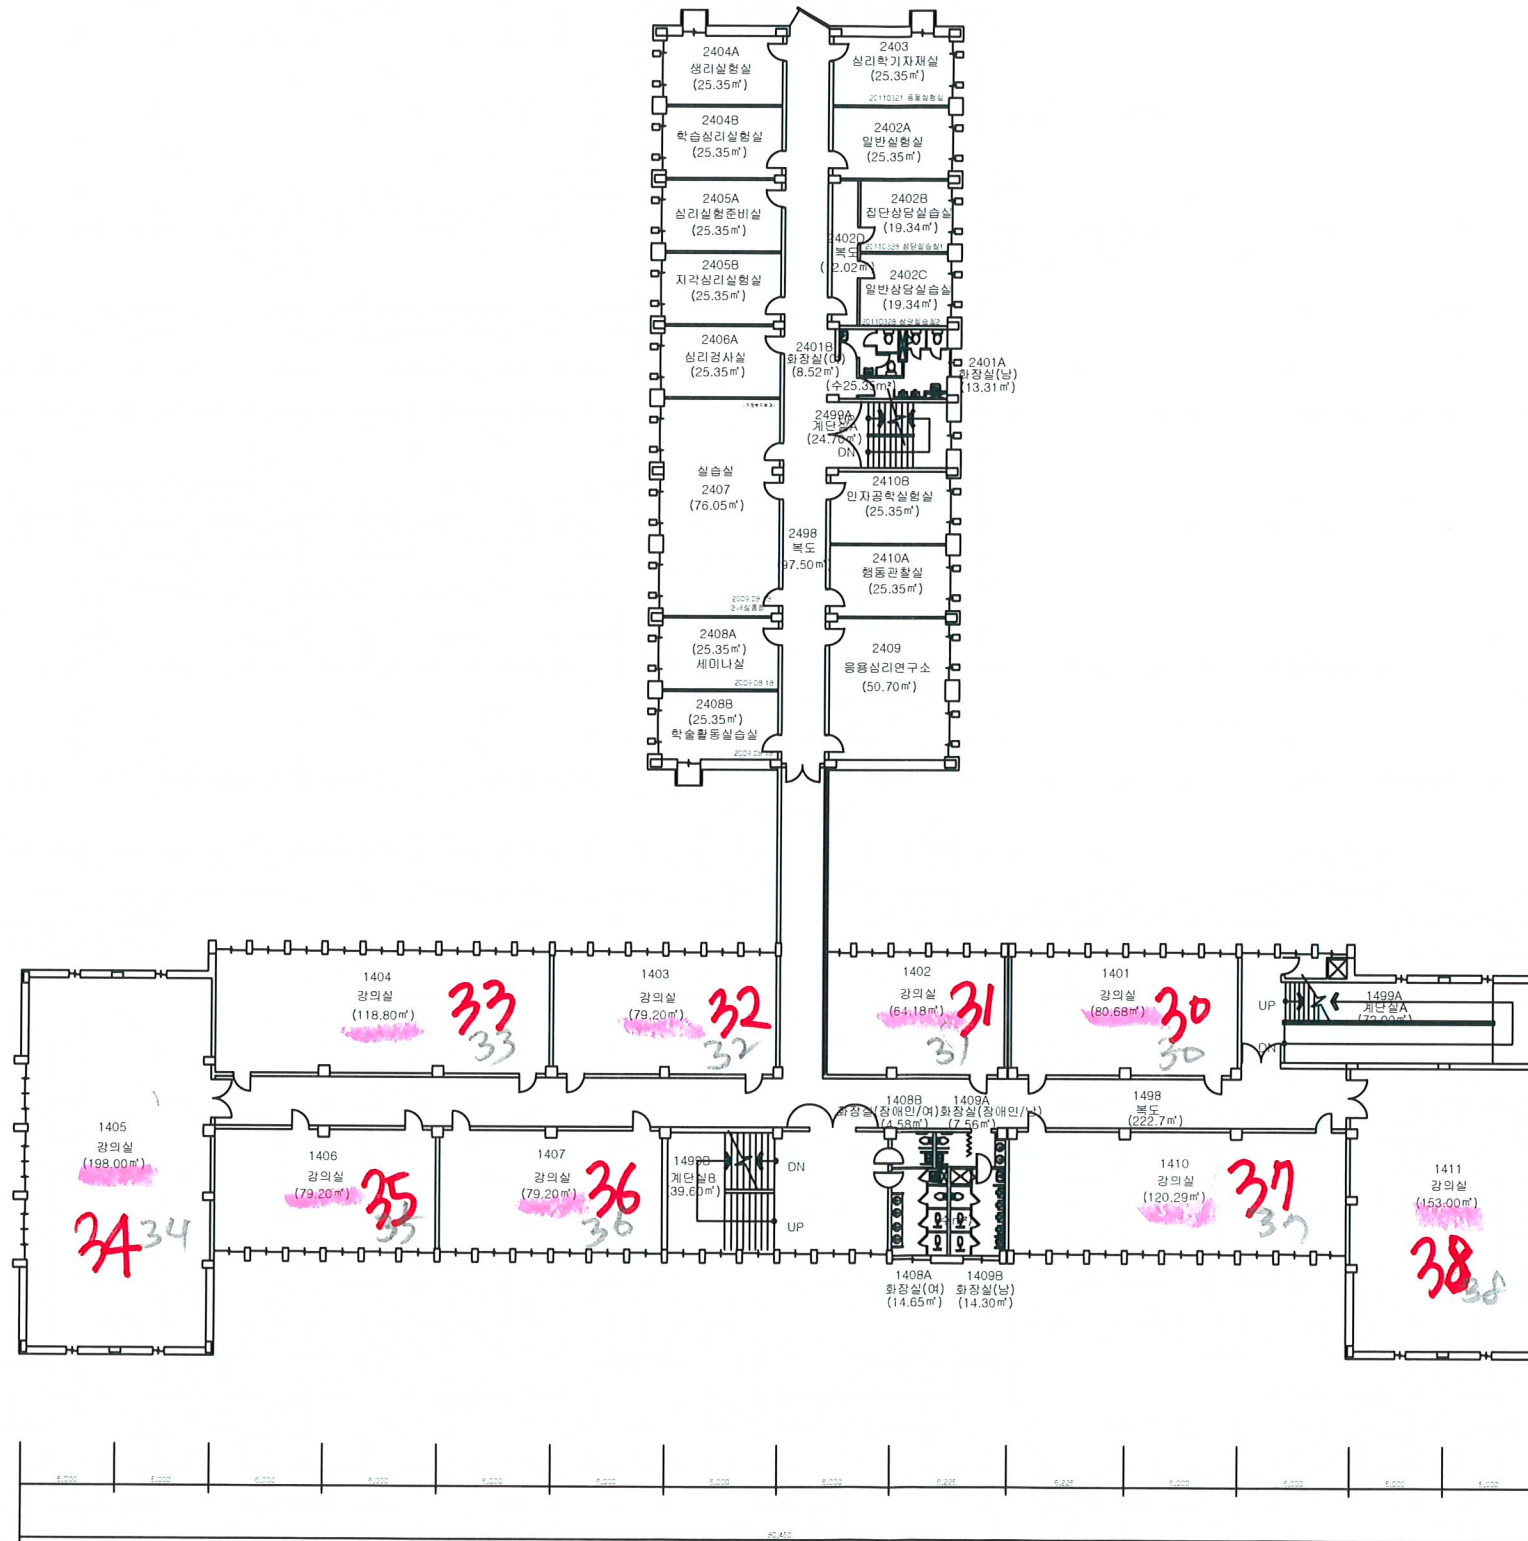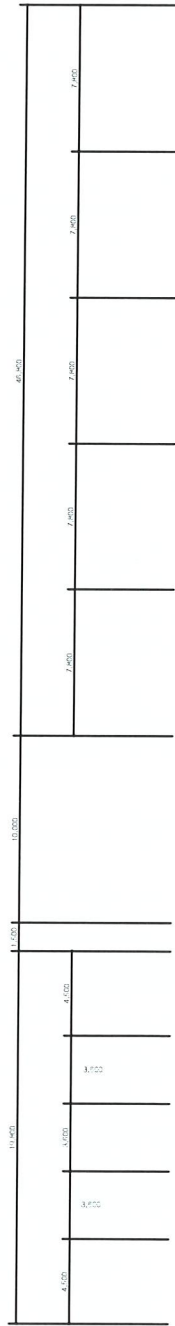



대구대학교
DAEGU UNIVERSITY

경북, 경산시, 진량읍
내리리 15, 713-714
Gyeongsan Gyeongbuk,
713-714, Korea

BUILDING CODE

건물명
BUILDING TITLE

사회과학대학 1, 2호관

건물번호 : 624

비고
REMARK

도면명
DRAWING TITLE

5층 평면도

축척 1/400(A3)
SCALE

일자
DATE

도면번호
DRAWING NO

일련번호
SHEET NO

